



ΕΦΗΜΕΡΙΣ ΤΗΣ ΚΥΒΕΡΝΗΣΕΩΣ

ΤΗΣ ΕΛΛΗΝΙΚΗΣ ΔΗΜΟΚΡΑΤΙΑΣ

ΤΕΥΧΟΣ ΤΕΤΑΡΤΟ Αρ. Φύλλου 249

15 Απριλίου 1998

ΠΕΡΙΕΧΟΜΕΝΑ

ΑΠΑΛΛΟΤΡΙΩΣΕΙΣ

ΑΝΑΚΟΙΝΩΣΕΙΣ

Αριθ. Δ12/Φ.6/31815 (1)

Παρακατάθεση αποζημιώσης για ακινήτα που έχουν απαλλοτριωθεί με την απόφαση 4749/1.11.95 Περ/κού Δ/ντού Ν. Θεσ/νίκης των Υπουργών Οικονομικών και ΠΕ.ΧΩ.ΔΕ. για τη σύνδεση της ΕΤΒΑ ΣΙΝΔΟΥ με τον αυτ/δρομο Θεσ/νίκης - Κατερίνης.

Ο ΥΠΟΥΡΓΟΣ
ΠΕΡΙΒ/ΝΤΟΣ, ΧΩΡΟΤΑΞΙΑΣ ΚΑΙ ΔΗΜΟΣΙΩΝ ΕΡΓΩΝ

Έχοντας υπόψη:

1. Τις διατάξεις των άρθρων 7 και 8 του Ν. Δ. 797/1971 «για αναγκαστικές απαλλοτριώσεις» (ΦΕΚ 1/1.1.1971 τ.Α).

2. Τις διατάξεις του Π.Δ. 69/8.2.1988 «για τον Οργανισμό της Γενικής Γραμματείας Δημοσίων Έργων» (ΦΕΚ 28/16.2.88 τ.Α').

3. Τον πίνακα παρακατάθεσης των αποζημιώσεων κατά ιδιοκτησία με ημερομηνία 26.2.98 όπως έχει συνταχθεί σε εκτέλεση της απόφασης 28104/1.11.96 Μονομελούς Πρωτοδικείου Θεσ/νίκης.

4. Την εξουσιοδοτική απόφαση του Υπουργού ΠΕΧΩΔΕ Δ17α/01/79/24.8.89 ΦΕΚ 666/6.9.89 τ.Β' ειδοποιούμε τα πρόσωπα που έχουν ή αξιώνουν εμπράγματα δικαιώματα στα ακίνητα που έχουν απαλλοτριωθεί με την απόφαση που αναφέρεται στο θέμα ότι, η αποζημίωση των εκτάσεων και των επικειμένων τους, όπως σημειώνονται στα σχετικά κτηματολόγια, έχει κατατεθεί στο Ταμείο Παρακαταθηκών και Δανείων Θεσ/νίκης με την έκδοση του γραμματίου παρακαταθήκης Νο 665 συνολικού ποσού 17.830.000 δραχμών.

Η αποζημίωση έχει κατατεθεί υπέρ των φερομένων ως ιδιοκτητών κατά τις ενδείξεις των σχετικών κτηματολογίων σε συνδυασμό με τις ενδείξεις της καθοριστικής των αποζημιώσεων απόφασης και θα καταβληθεί στα πρόσωπα που θα αναγνωριστούν δικαιούχοι με απόφαση του Μονομελούς Πρωτοδικείου της περιφέρειας των ακινήτων.

Η παρούσα να δημοσιευθεί στην Εφημερίδα της Κυβερνήσεως.

Αθήνα, 10 Απριλίου 1998

Με εντολή Υπουργού
Η Τμηματάρχης
ΠΑΝ. ΑΘΑΝΑΣΑΚΟΠΟΥΛΟΥ

ΠΟΛΕΟΔΟΜΙΑ

ΑΠΟΦΑΣΕΙΣ

Αριθ. 9971/2201 (2)
Αναστολή χορήγησης οικοδομικών αδειών στην περιοχή του Ιστορικού Κέντρου των πόλεων Αθήνας και Πειραιά και στο παραδοσιακό τμήμα της οδού Πειραιώς.

Ο ΥΠΟΥΡΓΟΣ ΠΕΡΙΒ/ΝΤΟΣ, ΧΩΡΟΤΑΞΙΑΣ ΚΑΙ ΔΗΜΟΣΙΩΝ ΕΡΓΩΝ

Έχοντας υπόψη:

1. Τις διατάξεις της παρ. 3 του άρθρου 4 του Ν. 1577/1985 «Γενικός Οικοδομικός Κανονισμός» (Α' 210).

2. Τις διατάξεις του άρθρου 29 Α του Ν. 1558/1985, Κυβέρνηση και Κυβερνητικά Όργανα» (Α' 137), όπως αυτό προστέθηκε με το άρθρο 27 του Ν. 2081/1992 (Α' 154) και τροποποιήθηκε με το άρθρο 1 παρ. 2α του Ν. 2469/1997 (Α' 38).

3. Τις διατάξεις της παρ. Β του άρθρου 1 του Π.Δ/τος 28/28.1.1993 «Καθορισμός αρμοδιοτήτων που διατηρούνται από τον Υπουργό και τις Περιφερειακές Υπηρεσίες διανομαρχιακού επιπέδου του Υπουργείου Περιβάλλοντος Χωροταξίας και Δημοσίων Έργων (Α' 9)».

4. Την υπ' αριθμ. Δ17α/03/99/Φ.2.2.1/29.10.1996 απόφαση του Πρωθυπουργού και του Υπουργού Περιβάλλοντος Χωροταξίας και Δημοσίων Έργων «Ανάθεση αρμοδιοτήτων Υπουργού Πειρβάλλοντος Χωροταξίας και Δημοσίων Έργων στους Υφυπουργού Περιβάλλοντος Χωροταξίας και Δημοσίων Έργων Χρήστο Βερελή και Θεόδωρο Κολιοπάνο (1006 Β/4.11.1996).

5. Τα 195/27.11.1997 και 208/10.12.1997 υπηρεσιακά σημειώματα της Δ/νσης Πολεοδομικού Σχεδιασμού - Τμήμα Παραδοσιακών οικισμών.

6. Το οικ. /6407/1561/1465/5.3.1998 έγγραφο της Διεύθυνσης Πολεοδομικού Σχεδιασμού - Τμήμα Παραδοσιακών Οικισμών.

7. Το γεγονός ότι από τις κανονιστικές διατάξεις αυτής της απόφασης δεν προκαλείται δαπάνη σε βάρος του κρατικού προϋπολογισμού και του προϋπολογισμού των οικείων Ο.Τ.Α., αποφασίζουμε:

I. Αναστέλλεται για ένα(1) έτος η χορήγηση οικοδομικών αδειών στις εντός του εγκεκριμένου ρυμοτομικού σχεδίου περιοχής των δήμων Αθηναίων, Ταύρου, Αγ. Ιωάννη Ρέντη, Μοσχάτου και Πειραιά (Ν. Αττικής) που έχουν χαρακτηριστεί ως παραδοσιακό τμήμα (Ιστορικός άξονας Πειραιώς) με το από 17.4.1996 Π. Δ/γμα (Δ 510) και στις περιοχές των παραδοσιακών τμημάτων (Ιστορικών Κέντρων) των πόλεων Αθήνας και Πειραιά που χαρακτηρίστηκαν με τα από 21.9.1979 (Δ' 567) και 27.7.1982 (Δ' 410) Π. Διατάγματα, αντίστοιχα όπως οι περιοχές φαίνονται περικλειόμενες με μπλε γραμμή στα σχετικά τέσσερα (4) πρωτότυπα διάγραμματα σε κλίματα 1:5000 που θεωρήθηκαν από τον Προϊστάμενο της Δ/νσης Τοπογραφικών Εφαρμογών με την 9971/1998 πράξη του και που αντίτυπά τους σε φωτοσμίκρυνση δημοσιεύονται με την παρούσα απόφαση.

II. Από την παραπάνω αναστολή εξαιρούνται:

1. Η χορήγηση αδειών χρωματισμού και επισκευής όψεως καθώς και οι άδειες εργασιών επισκευής για λόγους χρήσεως και υγιεινής, μετά από έγκριση της Επιτροπής Πολεοδομικού και Αρχιτεκτονικού Ελέγχου (ΕΠΑΕ).

2. Η αναθεώρηση οικοδομικών αδειών στις περιπτώσεις:

α. αλλαγής ή παραίτησής του επιβλέποντος το έργο μηχανικού (άρθρο 6 παρ. 2α του από 8.7.1993 Π. Δ/τος «Τρόπος έκδοσης οικοδομικών αδειών κ.λπ.)».

β. αλλαγής τίτλου ή ονόματος στο οποίο εκδόθηκε η άδεια (άρθρο 6 παρ. 2β του παραπάνω Π. Δ/τος).

γ. των παρ. 2γ και 2ε του άρθρου 6 του παραπάνω Π. Δ/τος.

δ. της παρ. 2δ του άρθρου 6 του παραπάνω Π. Δ/τος με τις προϋποθέσεις της παρακάτω παραγράφου 7β.

ε. αλλαγής χρήσης του κτιρίου (άρθρου 6 παρ. 2στ του παπαπάνω Π. Δ/τος) με τις προϋποθέσεις της παρακάτω παραγράφου 6.

στ. παράτασης της ισχύος τους όπως ορίζεται στο άρθρο 6 παρ. 3 του παραπάνω Π. Δ/τος.

3. Η χορήγηση οικοδομικών αδειών διαμόρφωσης κοινόχρηστων χώρων και κατασκευής υπόγειων χώρων στάθμευσης κάτω από αυτούς μετά από γνώμη της ΕΠΑΕ και σύμφωνη γνώμη της Δ/νσης Πολεοδομικού Σχεδιασμού του Υπουργείου Περιβάλλοντος, Χωροταξίας και Δημοσίων Έργων.

4. Η χορήγηση οικοδομικών αδειών κατεδάφισης πρόχειρων κατασκευών και προσκτισμάτων ή καθαίρεσης στοιχείων οικοδομών που προσβάλλουν το δομημένο περιβάλλον (π.χ. λυόμενα, λαμαρινοκατασκευές, ελενίτ, πλινθοκατασκευές κ.λπ.) μετά από γνώμη της ΕΠΑΕ.

5. Η χορήγηση οικοδομικών αδειών διαμόρφωσης των ακαλύπτων χώρων των οικοπέδων για φύτευσή τους, δημιουργία καθιστικών και χώρων πρασίνου καθώς και χώρων στάθμευσης των αυτοκινήτων εξυπηρέτησης της χρήσης του κτιρίου, με την προϋπόθεση ότι οι τελευταίοι αυτοί χώροι θα εξευρεθούν σε θέσεις των οικοπέδων αθεάτες από την οδό Πειραιώς.

6. Η χορήγηση αδειών αλλαγής χρήσης των κτιρίων και διαρρύθμισής τους για προσαρμογή στη νέα χρήση, η χορήγηση βεβαιώσεων χρήσεων γης καθώς και η ανανέωση αδειών χρήσεως με τις παρακάτω προϋποθέσεις:

α. Δεν προσαυξάνεται ο όγκος και ο υλοποιημένος σ.δ. του κτιρίου.

β. Διατηρείται και εντάσσεται στη νέα χρήση ο αξιόλογος μηχανολογικός εξοπλισμός που τυχόν υπάρχει σε υφιστάμενα βιομηχανικά κελύφη.

γ. Δεν θίγονται παραδοσιακά στοιχεία της εξωτερικής όψης και του εσωτερικού του κτιρίου (λιθοδομές, παλαιά κλιμακοστάσια, κορνίζες κ.λπ.) κατά την προσαρμογή αυτού στην νέα χρήση, αλλα εντάσσονται αυτά σε αυτήν.

δ. Για την έκδοση της οικοδομικής άδειας απατείται επί πλέον η σύμφωνη γνώμη της Δ/νσης Πολεοδομικού Σχεδιασμού του Υπουργείου Περιβάλλοντος Χωροταξίας και Δημοσίων Έργων στην οποία πρέπει να προσκομισθούν τα παρακάτω στοιχεία:

- απόσπασμα ρυμοτομικού σχεδίου στο οποίο φαίνεται η θέση του κτιρίου.
- φωτογραφίες του εσωτερικού και του εξωτερικού του κτιρίου.
- Τεχνική περιγραφή στην οποία περιγράφονται η αρχική και η προτεινόμενη χρήση το κτιρίου κατ' όροφο καθώς και στοιχεία σχετικά με την χρονολογία κατασκευής του, τα υλικά, χρωματισμούς κ.λπ.

ε. Για τη χορήγηση της οικοδομικής άδειας πέραν των στοιχείων της προηγούμενης περίπτωσης (δ) και των υπολοίπων απαραίτητων δικαιολογητικών απαιτούνται και τα εξής:

– Αποτύπωση του κτιρίου σε όλους τους ορόφους καθώς και αποτύπωση τυχόν υπάρχοντος μηχανολογικού εξοπλισμού εντός αυτού ή αξιόλογων στοιχείων του περιβάλλοντα χώρου του (π.χ. παλαιές καπνοδόχοι).

– Αντίγραφα υπαρχουσών προεκδοθεισών οικοδομικών αδειών.

– Αναλυτική κατάσταση εργασιών και επεμβάσεων που απαιτούνται για την προσαργοή του κτιρίου στην νέα χρήση.

Γνωμοδότηση της ΕΠΑΕ για τις προτεινόμενες επεμβάσεις στο κτίριο.

στ. Η χορήγηση αδειών αλλαγή χρήσεως σε υφιστάμενα κτίρια για τα οποία δεν απαιτείται καμμία οικοδομική εργασία, μετά από έγκριση της χρήσης από τη Δ/νση Πολεοδ. Σχεδιασμού.

7. Η χορήγηση οικοδομικών αδειών ανέγερσης νέων οικοδομών καθώς και αδειών προσθήκης κατ' επέκταση ή καθ' ύψος σε υφιστάμενες οικοδομές, αποκλειστικά για χρήση κατοικίας, με τις εξής προϋποθέσεις:

α. Η νέα οικοδομή ή προσθήκη δεν ανεγείρεται στα οικοδομικά τετράγωνα 104, 103 (περιοχής 65) 1, 52, 53, 54, 55, 56 και 57 (περιοχής 63) 233, 234 και 240 (περιοχής 18) 191 (περιοχής 20)56, 57, 59 και 55 (περιοχής 21).

β. Ο μέγιστος σ.δ. και το μέγιστο επιτρεπόμενο ύψος των κτιρίων κατά περιοχές I, II, III, IV, V, VI, VII, VIII, IX, όπως τα όρια των περιοχών φαίνονται με κόκκινη γραμμή στο διάγραμμα της παραπάνω παραγρ. I δεν θα υπερβαίνουν τα παρακάτω μεγέθη:

Περιοχή	Σ.Δ.		Ύψος
I	2,0		11 μ.
II	1,4		7,5 μ.
III	1,8		11 μ.
IV	1,2		7,5 μ.
V	2,3		14 μ.
VI	1,8		11 μ.
VII	1,2	στα οικόπεδα με πρόσωπο επί της οδού Πειραιώς	11 μ.
	1,0	στα λοιπά οικόπεδα	11 μ.
VIII	2,4		14 μ.
IX	2,6		14 μ.

γ. Στα οικόπεδα που έχουν πρόσωπο επί της οδού Πειραιώς και επί του προσώπου αυτού, επιβάλλεται οπισθοχώρησης της γραμμής δόμησης των κτιρίων κατά 7 μ. εσώτερον της ισχύουσας οικοδομικής γραμμής.

Η οπισθοχώρηση αυτή δεν επιτρέπεται να χρησιμοποιηθεί για την κάλυψη των υποχρεώσεων του κτιρίου σε εξασφάλιση των απαιτούμενων θέσεων στάθμευσης αυτοκινήτων.

Στα οικόπεδα που με την κατά τα παραπάνω οριζόμενη οπθισθοχώρηση δεν καθίσταται δυνατή η εξάντληση της συνολικά επιτρεπόμενης δόμησης ή δεν υλοποιείται κτίσμα ελάχιστού βάθους 9 μ. τότε η οπισθοχώρηση επιτρέπεται να μειωθεί, όχι όμως μικρότερη των 5 μ.

Εάν και σε αυτή τη περίπτωση δεν καθίσταται δυνατή η εξάντληση της μέγιστης επιτρεπόμενης δόμησης, τότε επιτρέπεται να κατασκευασθεί ένας επιπλέον όροφος σε εσοχή βάθους τουλάχιστον 3 μ. από το κατά τα ανωτέρω όριο δόμησης των υποκειμένων ορόφων του κτιρίου.

δ. Κατά τη τοποθέτηση των κτιρίων στο οικόπεδο εφαρμόζονται οι διατάξεις των εδαφ. α, β και γ της παραγρ. 3 του άρθρου 9 του Ν. 1577/1985 (ΓΟΚ Α 210) ανεξαρτήτως του ισχύοντος στην περιοχή συστήματος δόμησης προ του ανωτέρω νόμου.

Επίσης η ΕΠΑΕ δύναται να επιβάλλει περιορισμούς ως προς την τοποθέτηση των κτιρίων στο οικόπεδο ώστε:

– να προστατεύονται βασικά σημεία θέας των κοινοχρήστων χώρων και των ελεύθερων χώρων αστικού πρασίνου.
– να προβάλλονται τα διατηρητέα κτίρια και να προστατεύεται η θέα τους.
– να μην δημιουργούνται υποβαθμισμένοι ελεύθεροι χώροι ανάμεσα σε όμορες ιδιοκτησίες.

ε. Δεν επιτρέπεται η κατασκευή κτιρίων επί υποστηλωμάτων (PILOTIS).

στ. Δεν επιτρέπεται η χρησιμοποίηση ευτελών υλικών (αυλακωτών λαμαρινών, αυλακωτών φύλλων αλουμινίου, πλαστικού ελενίτ και άλλων υλικών αναλόγου αντοχής και παρεμφερούς εμφανίσεως) στα κτίρια ή σε τμήματα αυτών στα βοηθητικά κτίσματα, αποθηκευτικούς χώρους κ.λπ.

ζ. Ειδικότερα για τα Ο.Τ.:

	Περιοχή
-	64
102	65
7, 24, 77, 121	58
60, 60α, 52, 54	18
176-179-180-181, 191, 192, 193, 203, 194, 202, 211, 216, 200, 206, 207, 208, 231-233, 223-224, 225-227	20
152-154, 153	25
64	21

για την έκδοση οικοδομικής άδειας, απαιτείται και η σύμφωνη γνώμη της Διεύθυνσης Πολεοδομικού Σχεδιασμού.

8. Η χορήγηση οικοδομικών αδειών ανέγερσης νέων οικοδομών καθώς και αδειών προσθήκης κατ' επέκταση ή καθ' ύψος σε υφιστάμενες οικοδομές για πολιτιστικά κτίρια, κτίρια στάθμευσης, γραφεία, τράπεζες, ασφάλειες, κοινωφελείς οργανισμούς και καταστήματα με τις προϋποθέσεις του προηγούμενου εδαφίου 7β, γ, δ, ε, στ και επιπλέον με την προϋπόθεση έγκρισης της χρήσης από την Διεύθυνση Πολεοδομικού Σχεδιασμού.

9. Κατεδαφίσεις που κρίνονται από την πρωτοβάθμια ή τη δευτεροβάθμια Επιτροπή Πολεοδομικού και Αρχιτεκτονικού Ελέγχου και για τις οποίες συνηγορεί η Διεύθυνση Πολεοδομικού Σχεδιασμούτου Υπουργείου Περιβάλλοντος, Χωροταξίας και Δημοσίων Έργων.

10. Η χορήγηση οικοδομικών αδειών σε διατηρητέα κτίρια ύστερα από την ειδική ρύθμιση σύμφωνα με τις διατάξεις του άρθρου 4 παρ. 2 του Ν. 1577/1985 (ΓΟΚ 1985).

11. Η χορήγηση αδειών για τις οποίες έχει υποβληθεί φάκελλος στην αρμόδια Πολεοδομική Υπηρεσία μέχρι 31.12.1994.

12. η χορήγηση αδειών για τις οποίες έχει υποβληθεί φάκελλος στην αρμόδια Πολεοδομική Υπηρεσία μέχρι την ημέρα δημοσίευσης της παρούσας με την προϋπόθεση ότι στα οικόπεδα που έχουν πρόσωπο επί της οδού Πειραιώς και επί του προσώπου αυτού επιβάλλεται οπισθοχώρηση της γραμμής δόμησης για την ανέγερση των κτιρίων (πλην υπογείων χώρων) κατά 5 μ. εσώτερον της ι-

σχύουσας οικοδομικής γραμμής, επιτρεπόμενης της τροποποίησης των μελετών που έχουν υποβληθεί.

13. Η χορήγηση αδείας κατεδάφισης και έκδοσης αδείας εκτέλεσης οικοδομικών εργασιών στο οικόπεδο του Ιδρύματος Κοινωνικών Ασφαλίσεων (ΙΚΑ), που ευρίσκεται στη συμβολή των οδών Κειριαδών και Ευρυσθένους.

14. Η χορήγηση οικοδομικής άδειας που αφορά οικόπεδο της ΔΕΗ που βρίσκεται στο Ο.Τ. 2 και ειδικότερα στην συμβολή των οδών Αγ. Κων/νου και Γερανίου.

15. Η χορήγηση οικοδομικών αδειών στο Ο.Τ. 24-25 της περιοχής 19 του Δήμου Αγ. Ιωάννη Ρέντη με την προϋπόθέση ότι τα κτίσματα που θα ανεγερθούν θα απέχουν από την Ρυμοτομική Γραμμή της οδού Πειραιώς τουλάχιστον 15.00 μ. και από τον Κοινόχρηστο Χώρο πρασίνου στη συμβολή των οδών Πειραιώς και Φλέμιγκ τουλάχιστον 5.00 μ.

16. Η χορήγηση οικοδομικής άδειας για την ανέγερση γυμναστηρίου στο χώρο που καθορίστηκε για το σκοπό αυτό με το από 20.1.1972 Π. Δ/γμα (Δ' 23) και Ο.Τ. 26 περιοχής 58 Δήμου Αθηναίων, επί των οδών Πειραιώς και Εχελιδών. Το κτίριο τοποθετείται σε απόσταση 45 μέτρων από τη ρυμοτομική γραμμή της οδούς Πειραιώς.

17. Η χορήγηση αδειών κατεδάφισης των μη διατηρητέων κτιρίων και η χορήγηση οικοδομικής άδειας για την ανέγερση του 49ου δημοτικού σχολείου Αθήνας στην ιδιοκτησία Ο.Σ.Κ. στο Ο.Τ. 100 περιοχής 65 επί των οδών Πειραιώς, Καλογήρου Σαμουήλ, Ψαρομηλίγγου και Ασωμάτων.

18. Η χορήγηση άδειας κατεδάφισης κτιρίου στην οδό Πειραιώς 1 στη συμβολή της με την Λεωφόρο Κηφισσού στο Ο.Τ. 234 περιοχή 20 Δήμου Μοσχάτου.

19. Η χορήγηση οικοδομικής άδειας για την ανέγερση διδακτηρίου δευτεροβάθμιας εκπαίδευσης στην ιδιοκτησίας Ο.Σ.Κ. επί των οδών Ανδριτσαίνης και Καστανίτσας στο Ο.Τ. 36 περιοχής 22 δήμου Πειραιά.

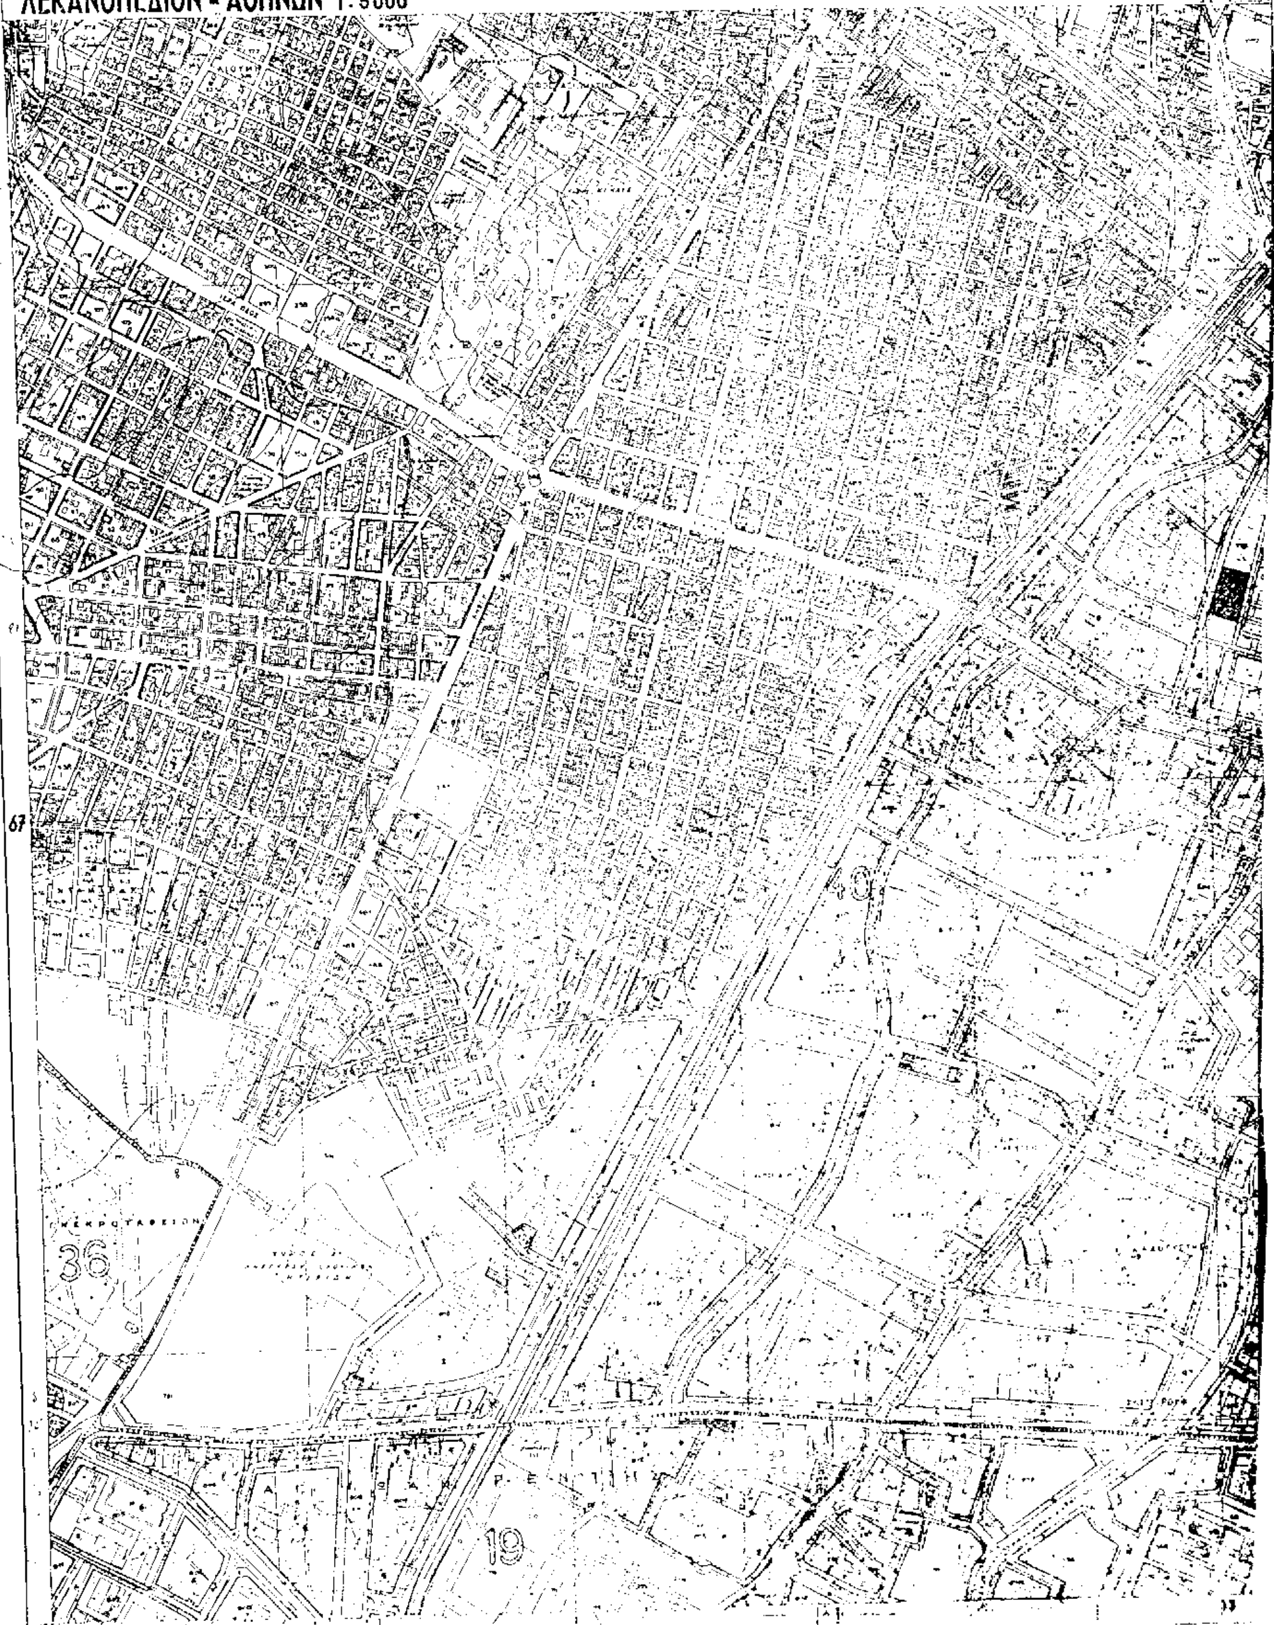
III. Η ισχύς της παρούσας απόφασης αρχίζει από τη δημοσίευσή της στην Εφημερίδα της Κυβερνήσεως.

Η παρούσα να δημοσιευθεί στην Εφημερίδα της Κυβερνήσεως.

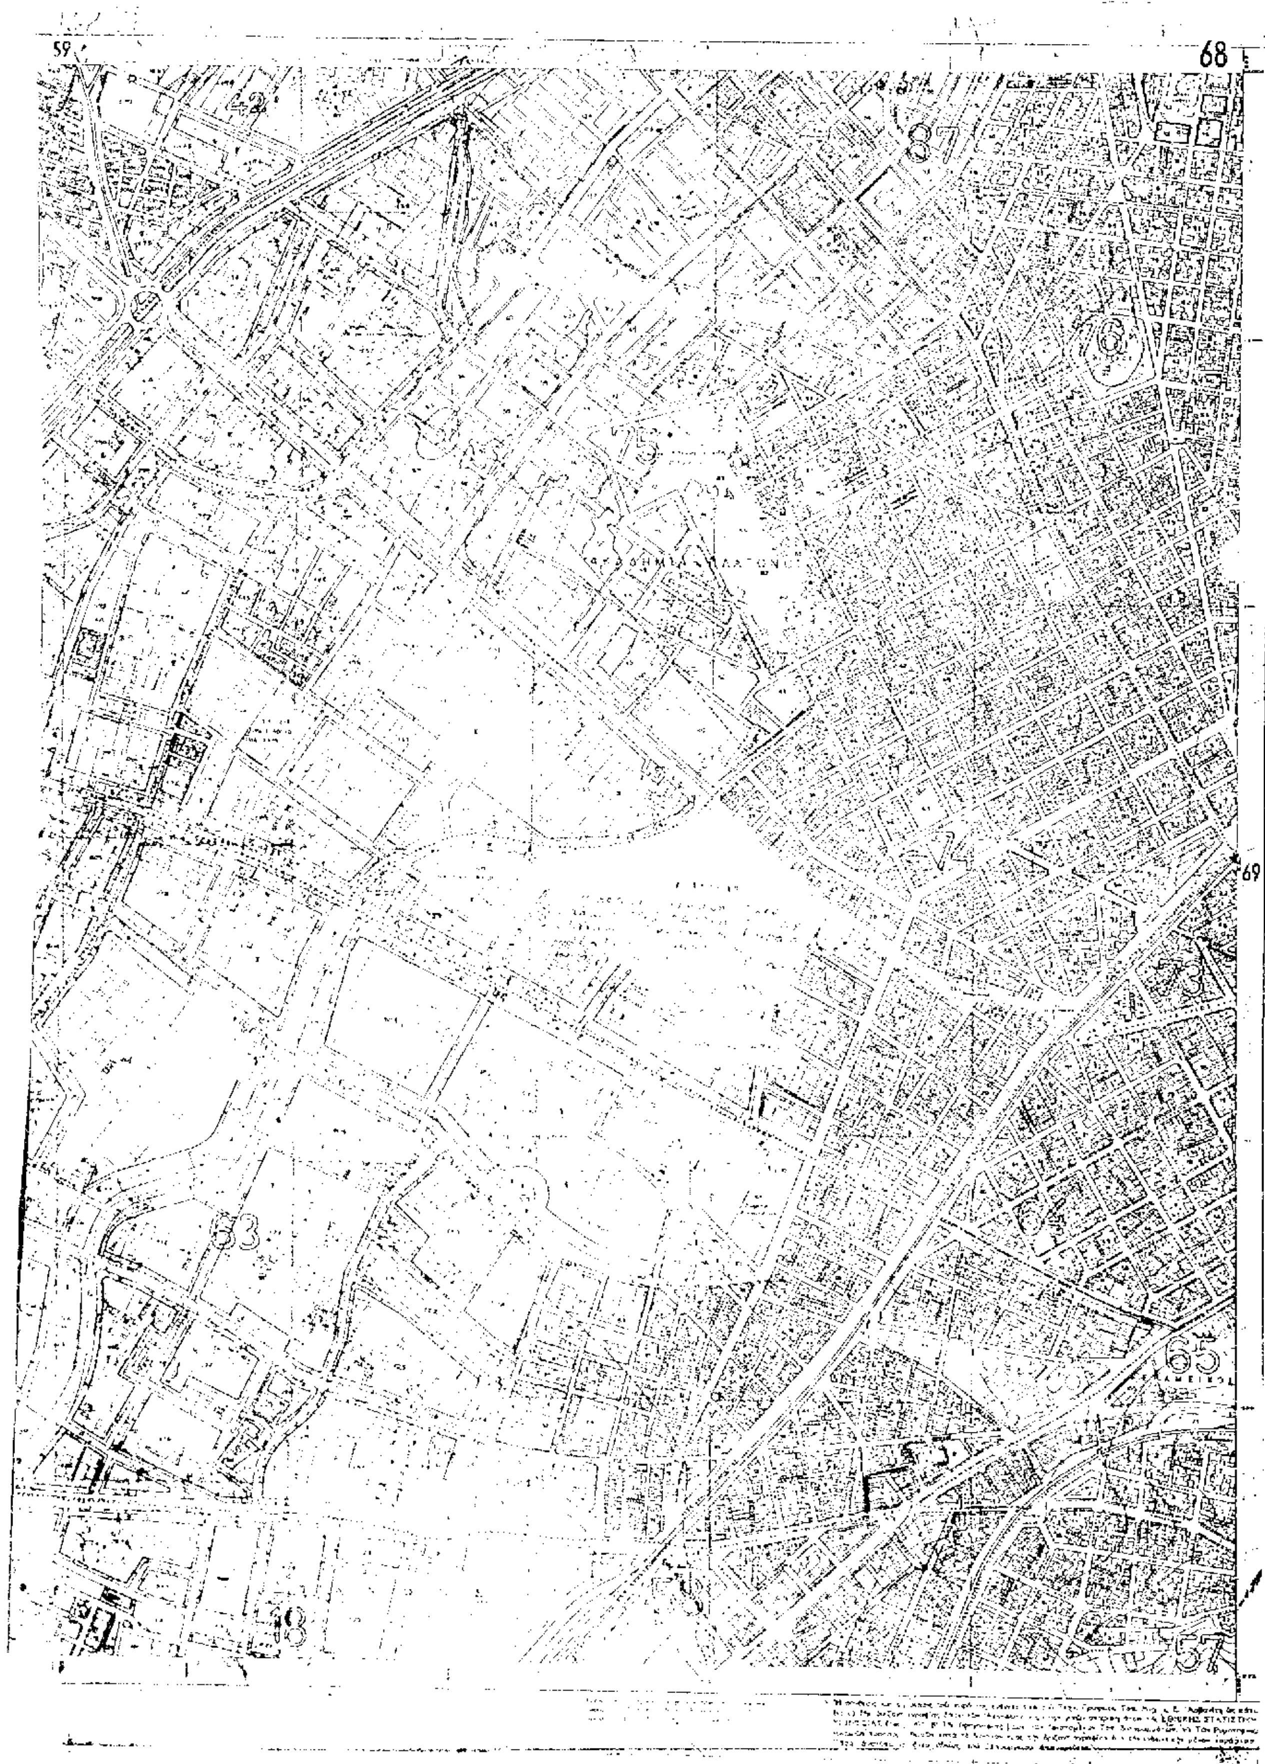
Αθήνα, 31 Μαρτίου 1998

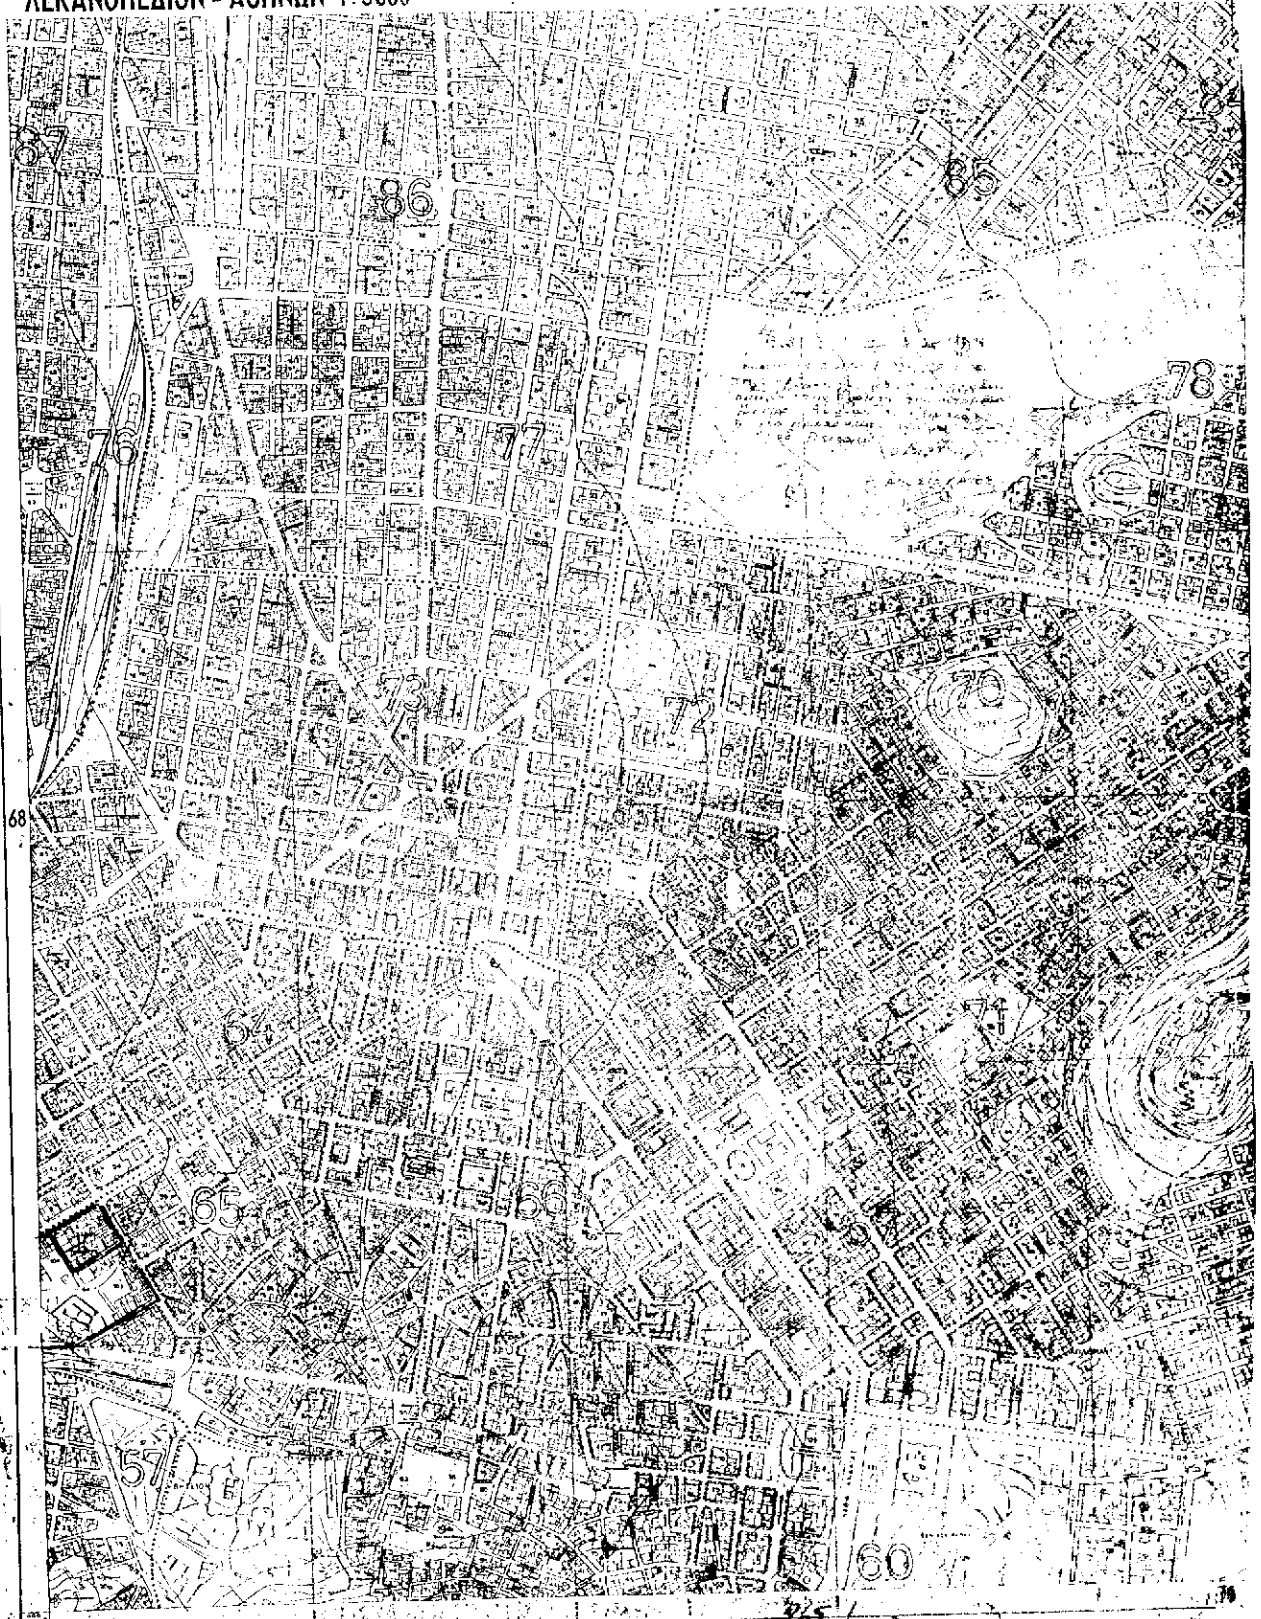
Ο ΥΦΥΠΟΥΡΓΟΣ

Θ. ΚΟΛΙΟΠΑΝΟΣ



ΥΠΟΥΡΓΕΙΟ
ΧΩΡΟΤΑΞΙΑΣ ΟΙΚΙΣΜΟΥ & ΠΕΡΙΒΑΛΛΟΝΤΟΣ


59
68
87
76
75
69
53
65
57


ΛΕΚΑΝΟΠΕΔΙΟΝ - ΑΘΗΝΩΝ 1:5000
86
85
76
77
78
73
72
70
68
64
71
65
66
57
60
ΥΠΟΥΡΓΕΙΟ
ΧΩΡΟΤΑΞΙΑΣ ΟΙΚΙΣΜΟΥ & ΠΕΡΙΒΑΛΛΟΝΤΟΣ

69

82

83

78

81

79

80

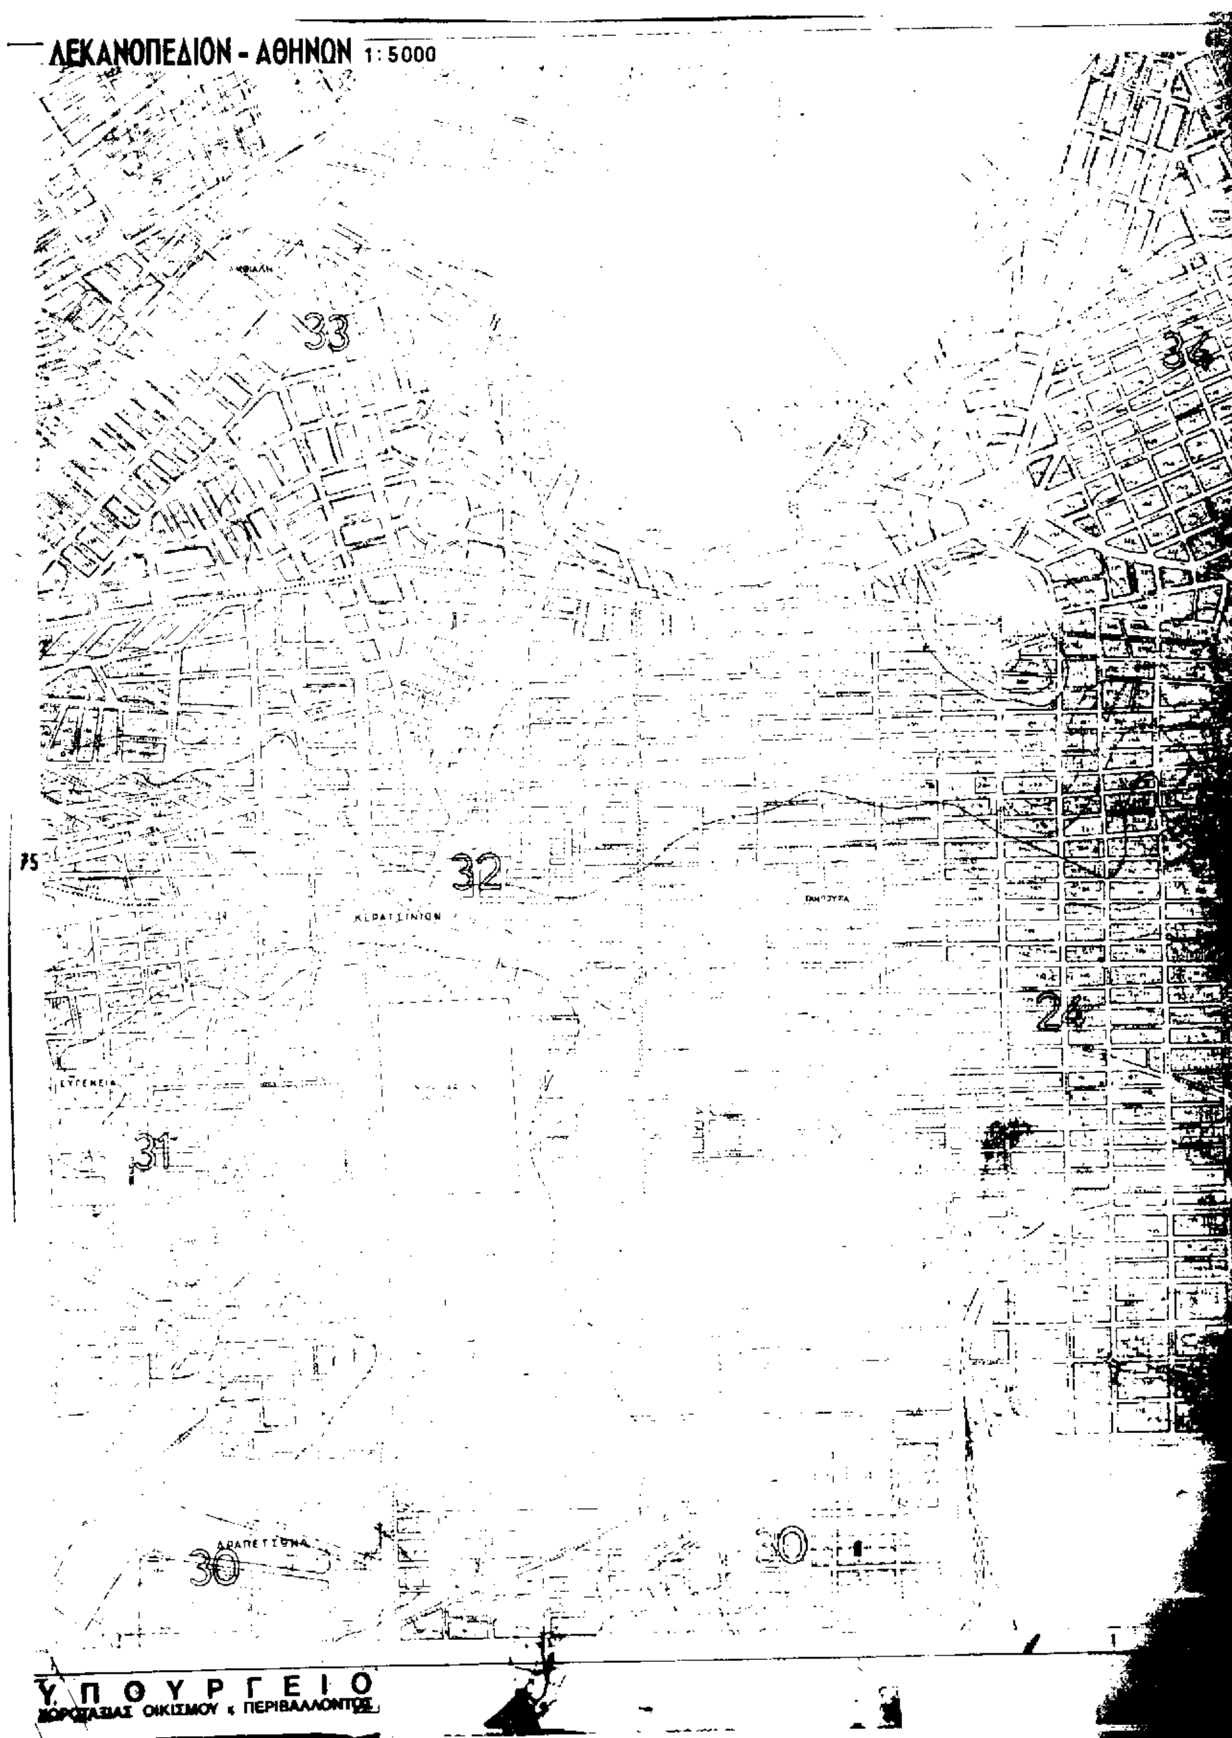
70

69

62

68

61


ΛΕΚΑΝΟΠΕΔΙΟΝ - ΑΘΗΝΩΝ 1:5000
33
34
32
ΚΕΡΑΤΣΙΝΙΟΝ
24
31
30
30
ΥΠΟΥΡΓΕΙΟ
ΧΩΡΟΤΑΞΙΑΣ ΟΙΚΙΣΜΟΥ κ ΠΕΡΙΒΑΛΛΟΝΤΟΣ

37

ΚΟΡΥΔΑΛΛΟΣ

36

34

ΝΙΚΑΙΑ

23

49

ΑΓ. ΙΩΑΝΝΗΣ ΡΕΝΤΗΣ

22

25

IX

21

ΝΕΟΝ ΦΑΛΗΡΟΝ

26

27

85


ΛΕΚΑΝΟΠΕΔΙΟΝ - ΑΘΗΝΩΝ 1:5000
ΤΑΥΡΟΣ - ΜΟΣΧΑΤΟ - ΠΕΙΡΑΙΑΣ - ΑΓ. Ι. ΡΕΝΤΗΣ
19
20
21
76
86
ΥΠΟΥΡΓΕΙΟ
ΧΩΡΟΤΑΞΙΑΣ ΟΙΚΙΣΜΟΥ κ. ΠΕΡΙΒΑΛΛΟΝΤΟΣ

